Commune de Trébeurden

Aménagement de la corniche de Goaz Treiz

Maitre d'ouvrage :

Commune de Trébeurden
7 rue des plages
22560 Trébeurden
02 96 15 44 00

Maitre d'oeuvre :

ECR Environnement
130 rue Paul Emile Victor
29470 PLOUGASTEL DAOULAS
02 98 46 34 32
mjoimel@ecr-environnement.com

A3 PAYSAGE
330 rue Joséphine Pencalet
29200 BREST
02 98 38 03 03
a.cailleau@a3-paysage.fr

PLAN D'AMENGAMENT VOIE PARTAGEE - parking de Toul Treiz
CORNICHE DE GOAS TREIZ - SECTEUR 2

Date : 27/11/2025	**Produit par : K.LAUTHELIER** Y. GUILLOU	**Format :** 594*1050mm

PLAN PRO
N° B

Échelle : 1./200E

Échelle graphique : 0 5 10 20 30m

- Revêtement résine pépite effet miroir
- Revêtement Grave Non Traitée 0/20
- Revêtement enrobé noir BBSG 0/10
- Revêtement enrobé goasq poncé
- Revêtement sable stabilisé renforcé
- Revêtement accotement RD
- Poutre de rive en bordure de RD (cf prescriptions CD22)
- Espace plantations
- Bande rugueuses (+2cm)
- Espace gazon
- Espace talus engazonné
- Aire béton 1,70*0,50m avec Grille Eaux pluviales 700*300mm (position centrale et -0.05m par rapport chaussée) et bande de sable ocre 1,00*0,50m
- Bordure béton type T2 vue 12cm
- Bordure béton type CR3 vue 0cm
- Réseaux Eaux Pluviales Ø300 à poser
- Fossé à créer
- Noue d'infiltration à créer
- Grille avaloire Eaux Pluviales 0,70*0,30m
- Caniveau Eaux Pluviales de seuil
- Côtes projet / Côtes sur l'existant
- 6.74 Côtes altimétriques projet
- 7.09 Côtes altimétriques existantes
- -2.0% Pente en % et direction du sens eaux pluviales
- Emprise aménagement sur propriétées privées
- Alignement - limite foncière
- Axe voirie existante

- Ganivelle à poser
- Mono-fil bois avec bande retroflechissante
- Potelets bois avec bande rétroflechissante hauteur = 1m hors sol
- Arbre planté (cf plan Plantation)
- Table pique-nique
- Appui vélos
- Banc en bois
- Poubelle Tri Flux
- Passerelle en bois (cf doc joint):
  - largeur intérieure : 3.00m
  - garde corps : 1.20m

Marquage horizontale :

- Ligne T2 discontinue 3u (15cm)
- Passage piéton avec dalles pododactiles
- Pictogramme Vélos / Piétons
- Arrêt bus
- Pictogramme entrée charretière (référence cf doc joint)
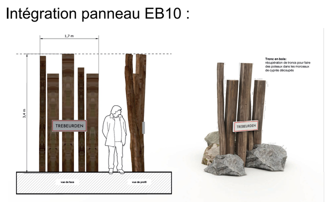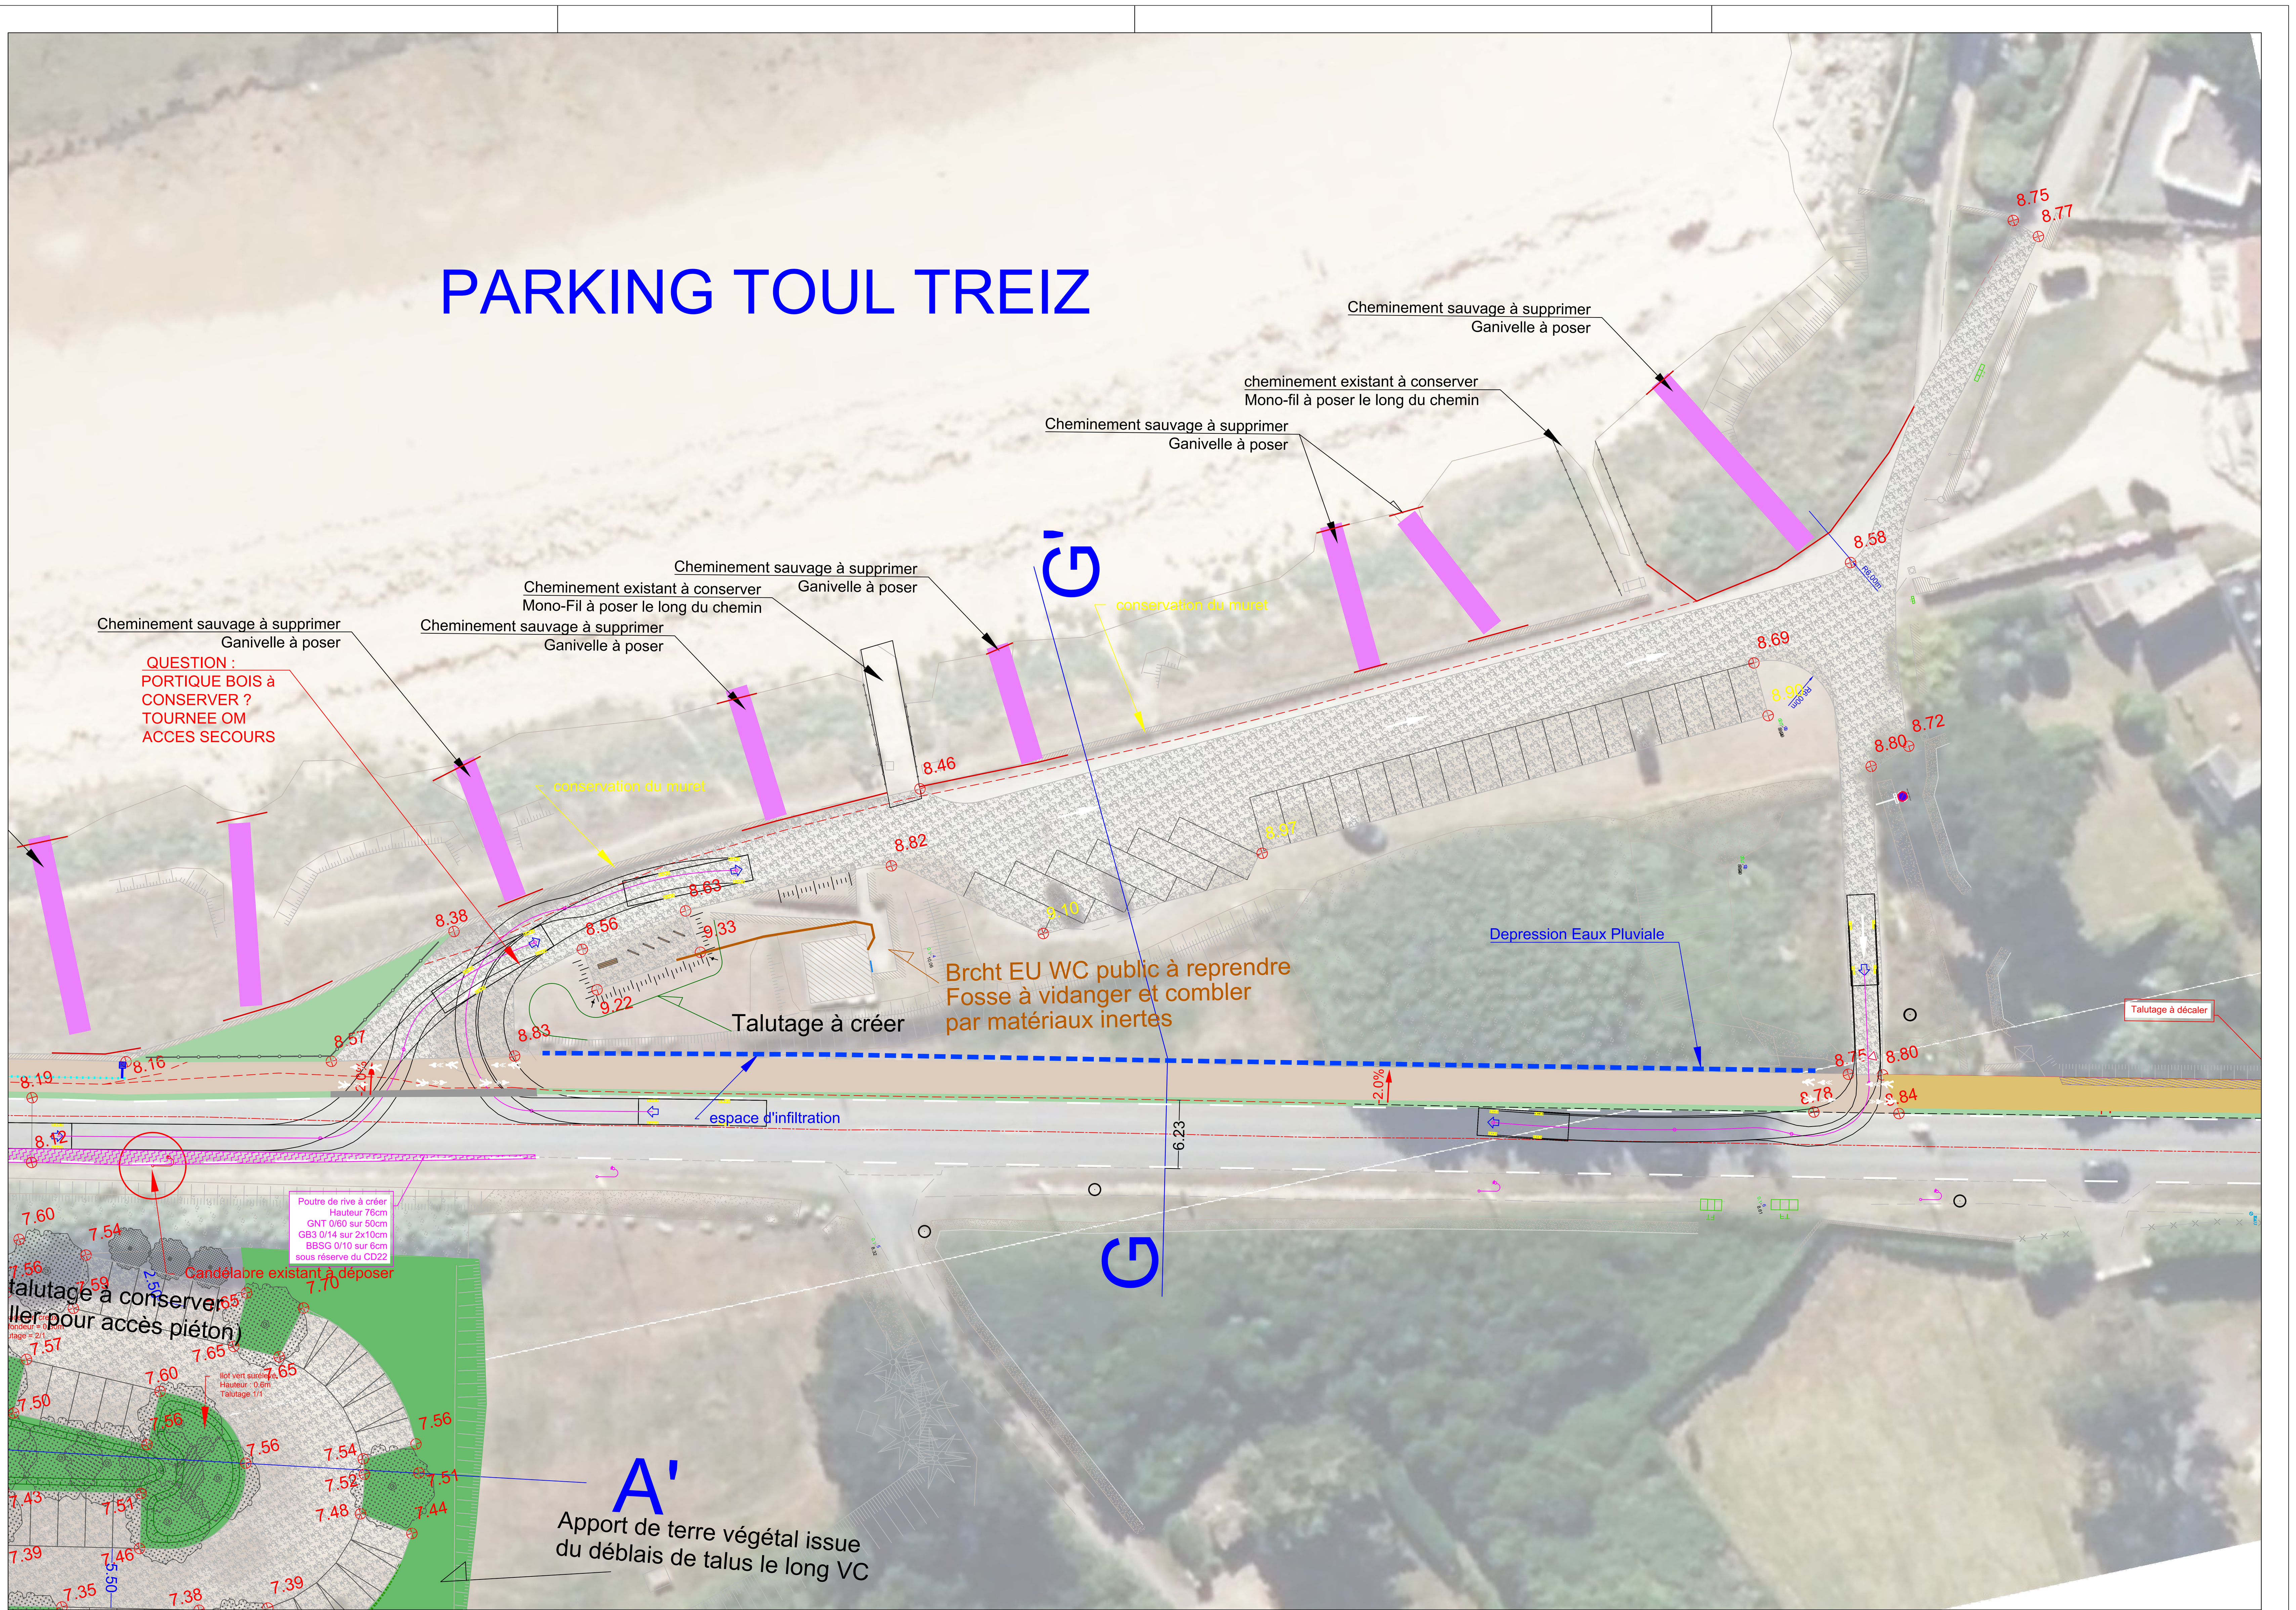
Intégration panneau EB10 :